



noord-gevel

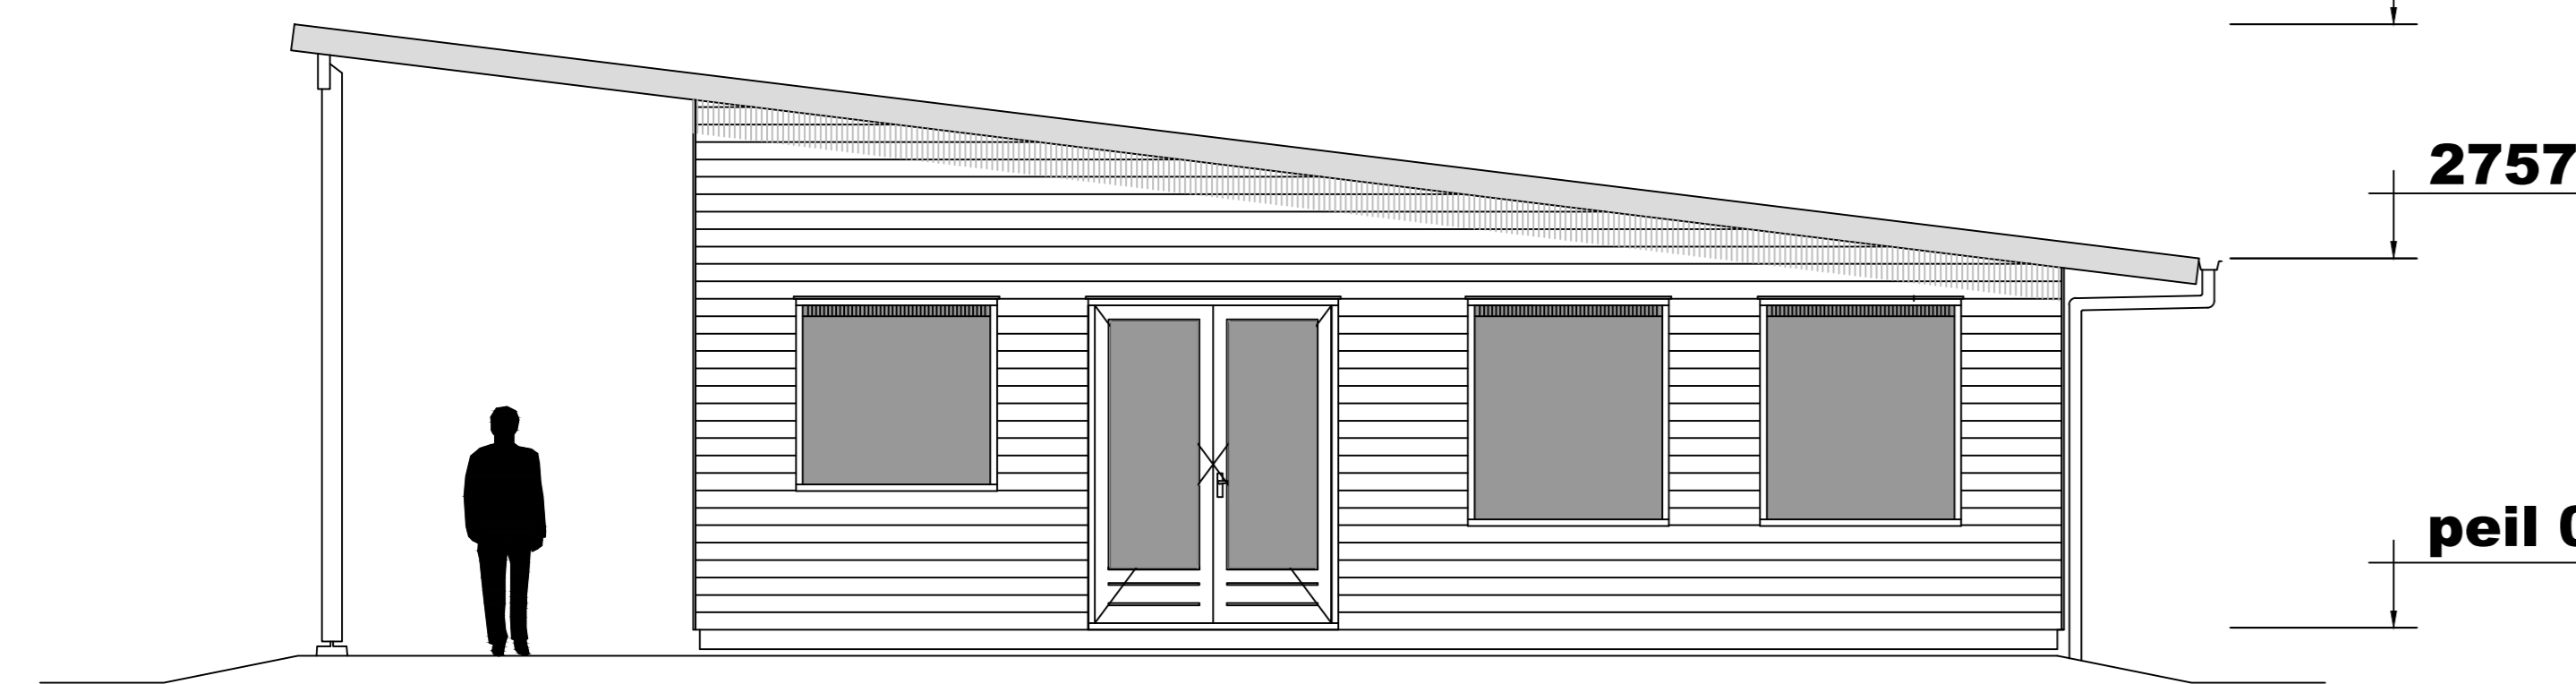


oost-gevel





zuid-gevel

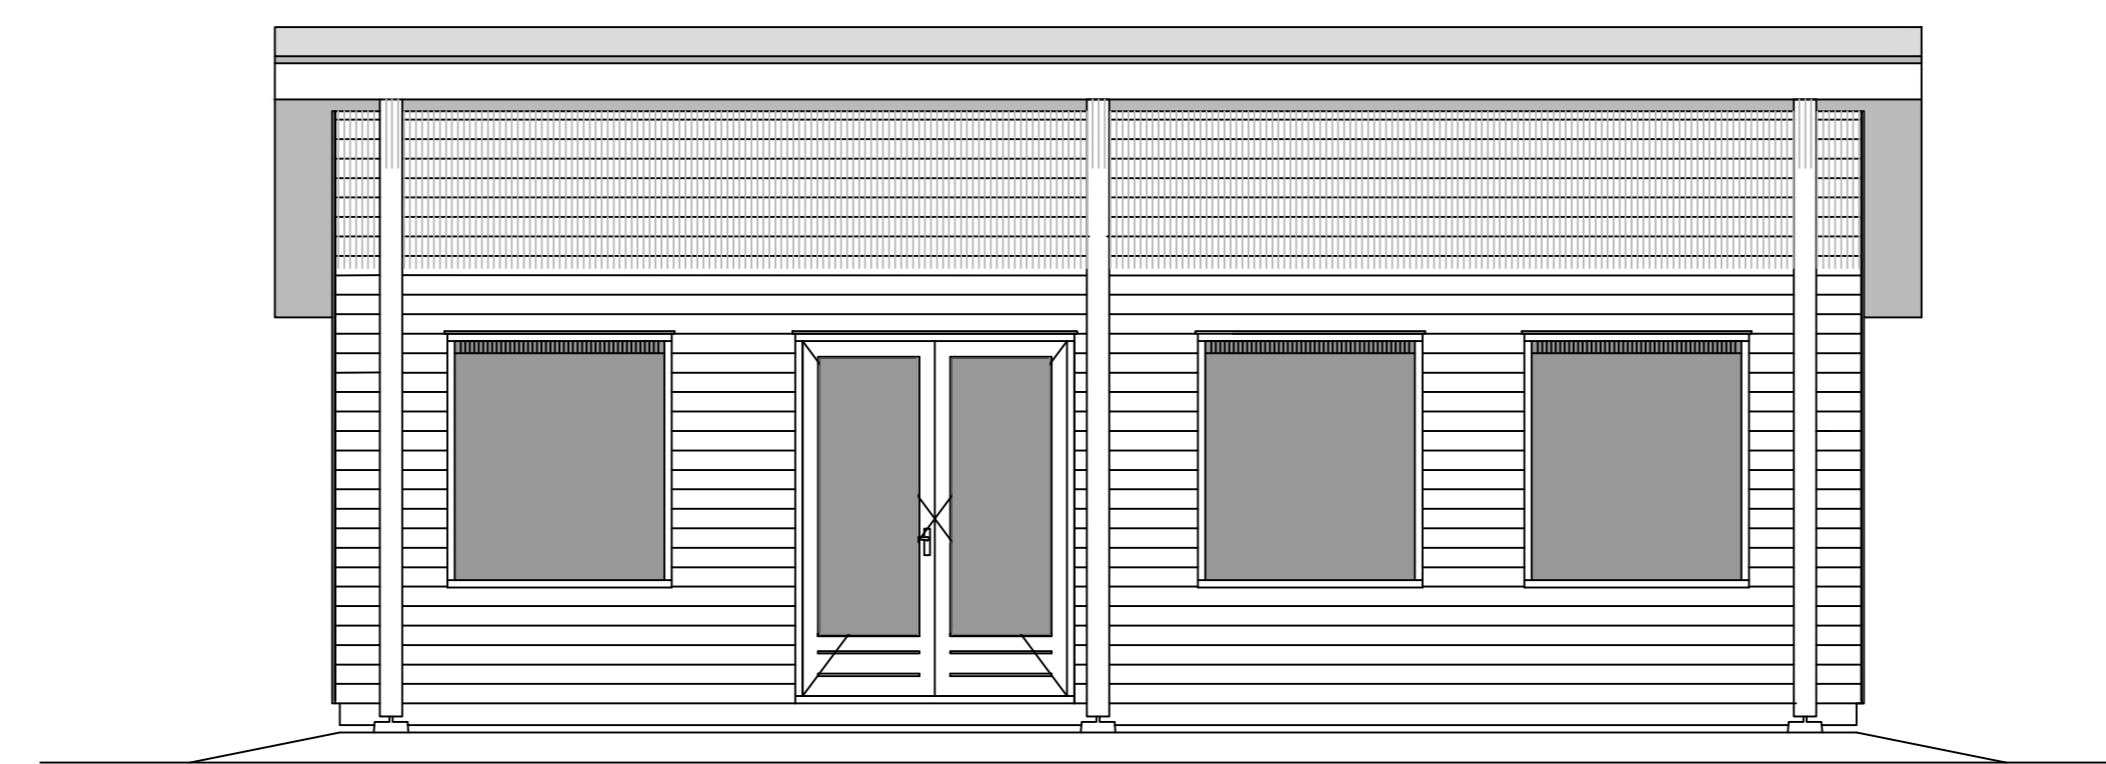

west-gevel

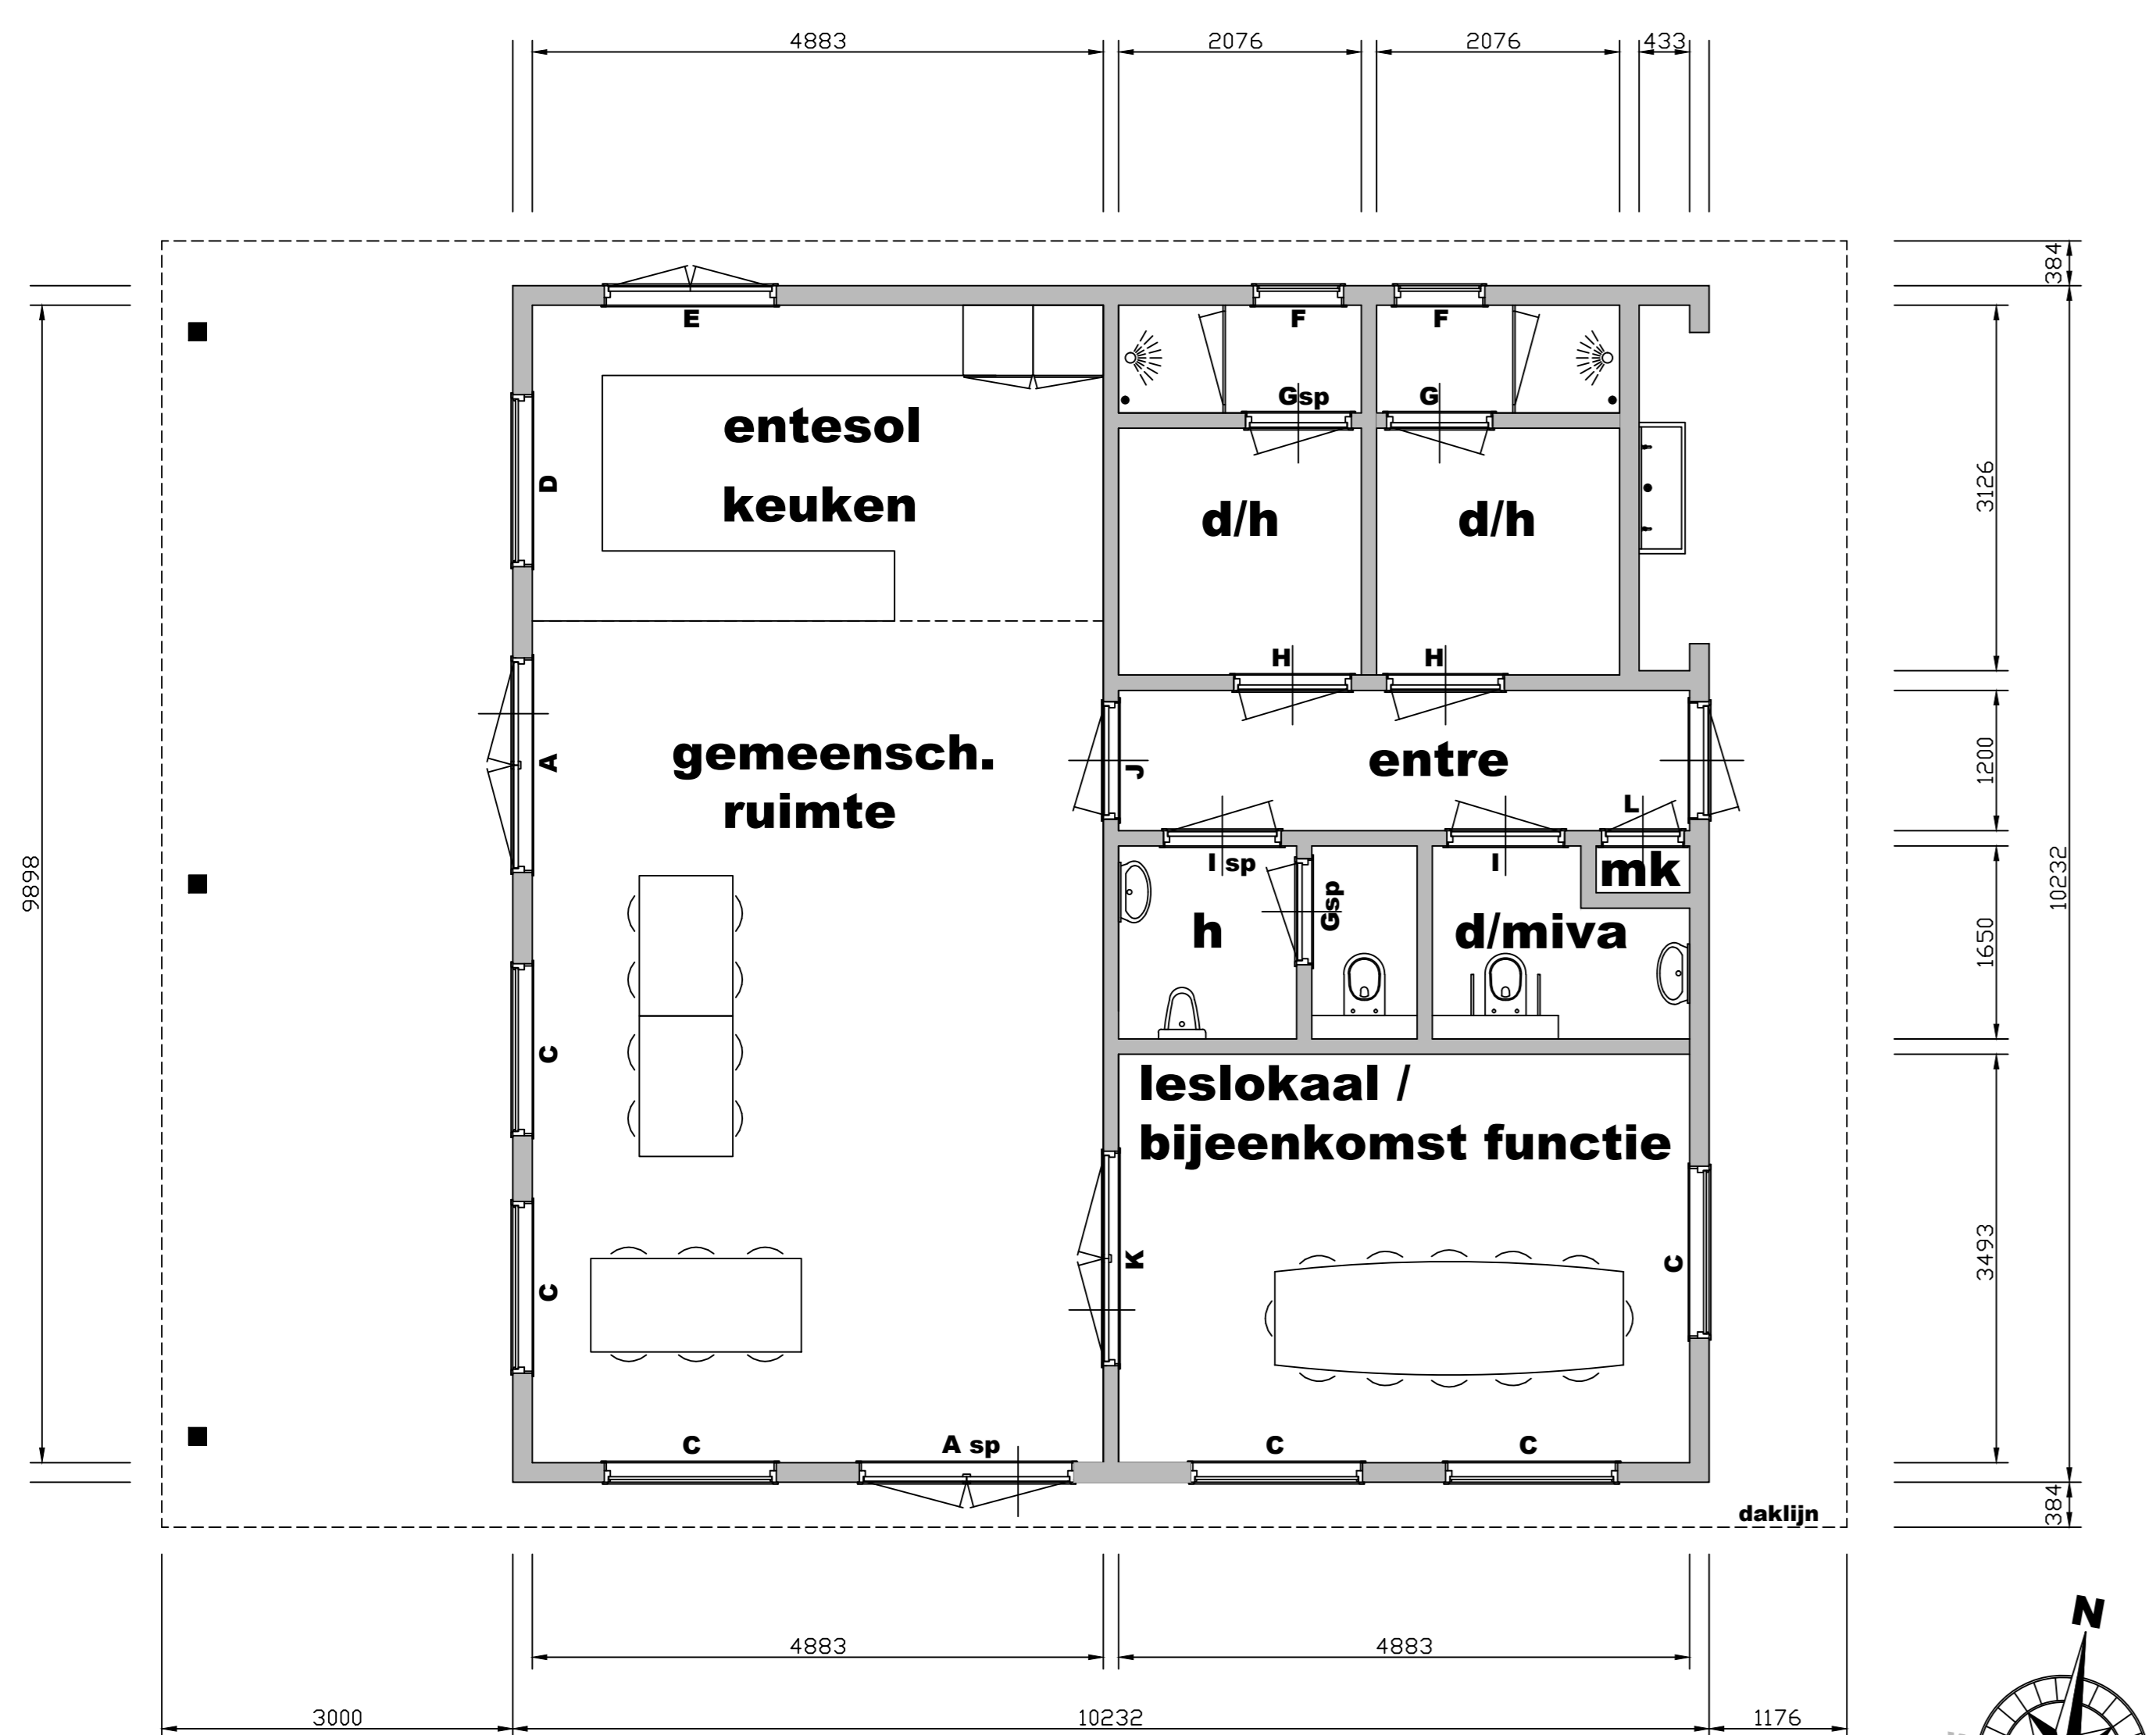


plattegrond

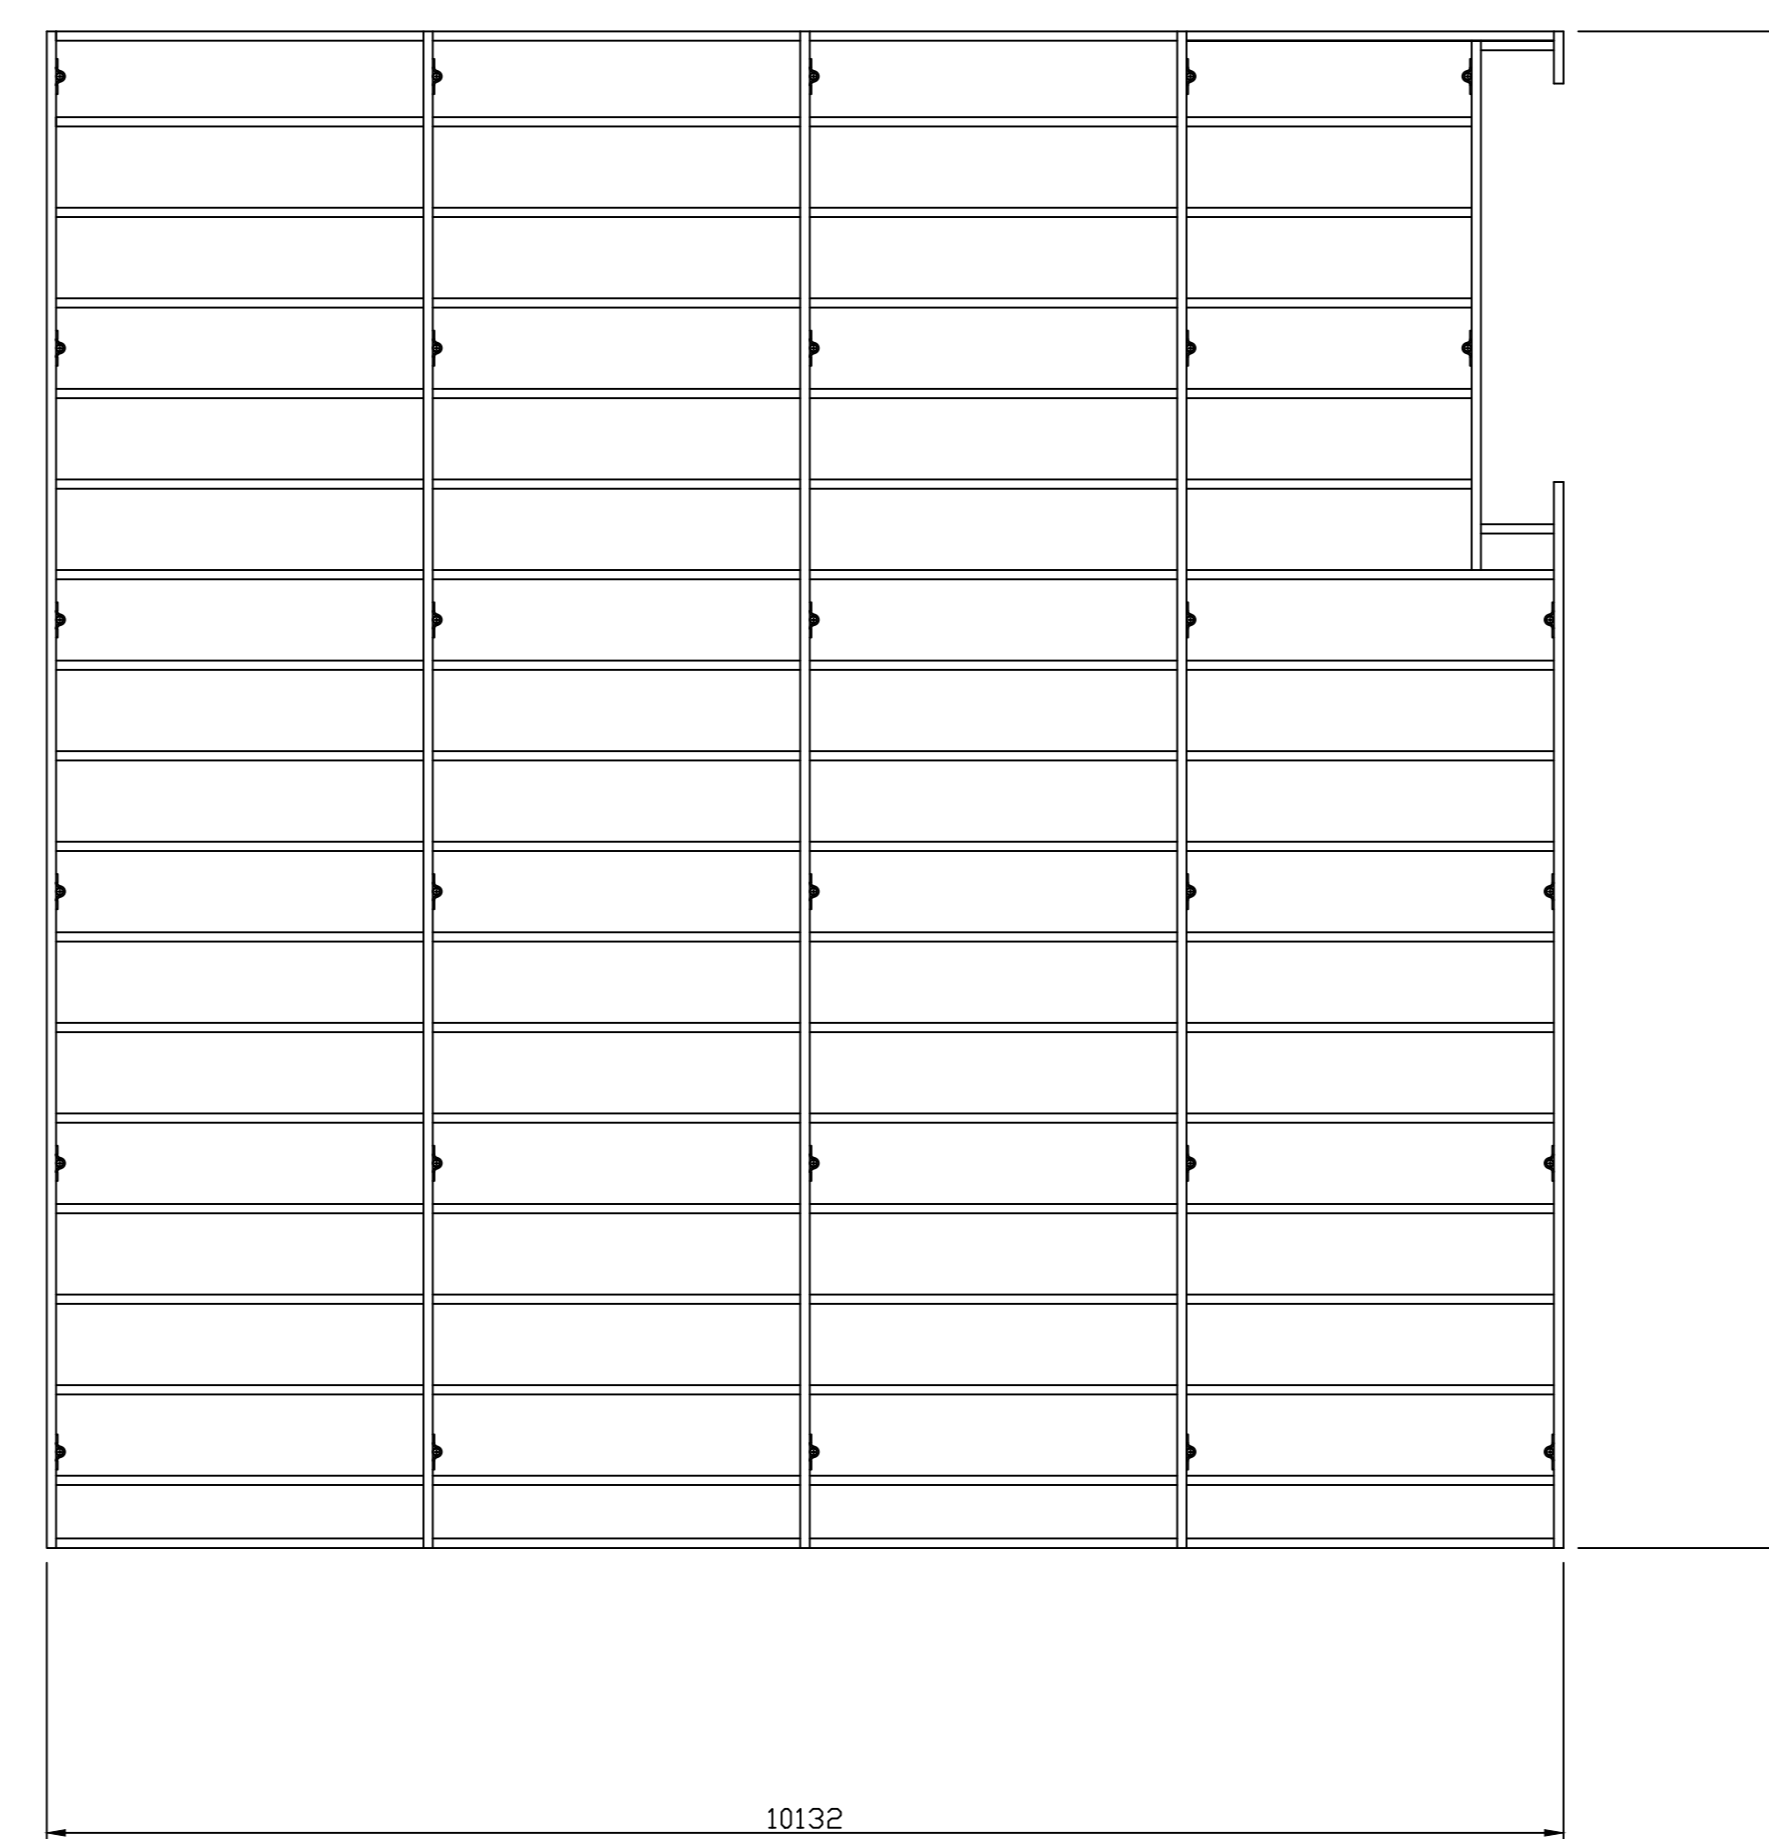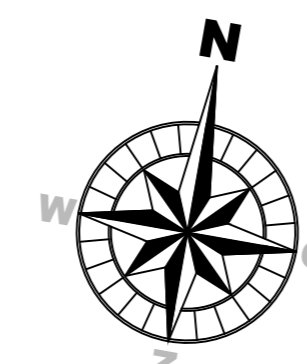



fundering 63x160 vuren gewolmaniseerd

30 stuks buispalen 51 mm lengte 19,5 meter draagkracht 1000 Kg p/st.

buitenkozijnen

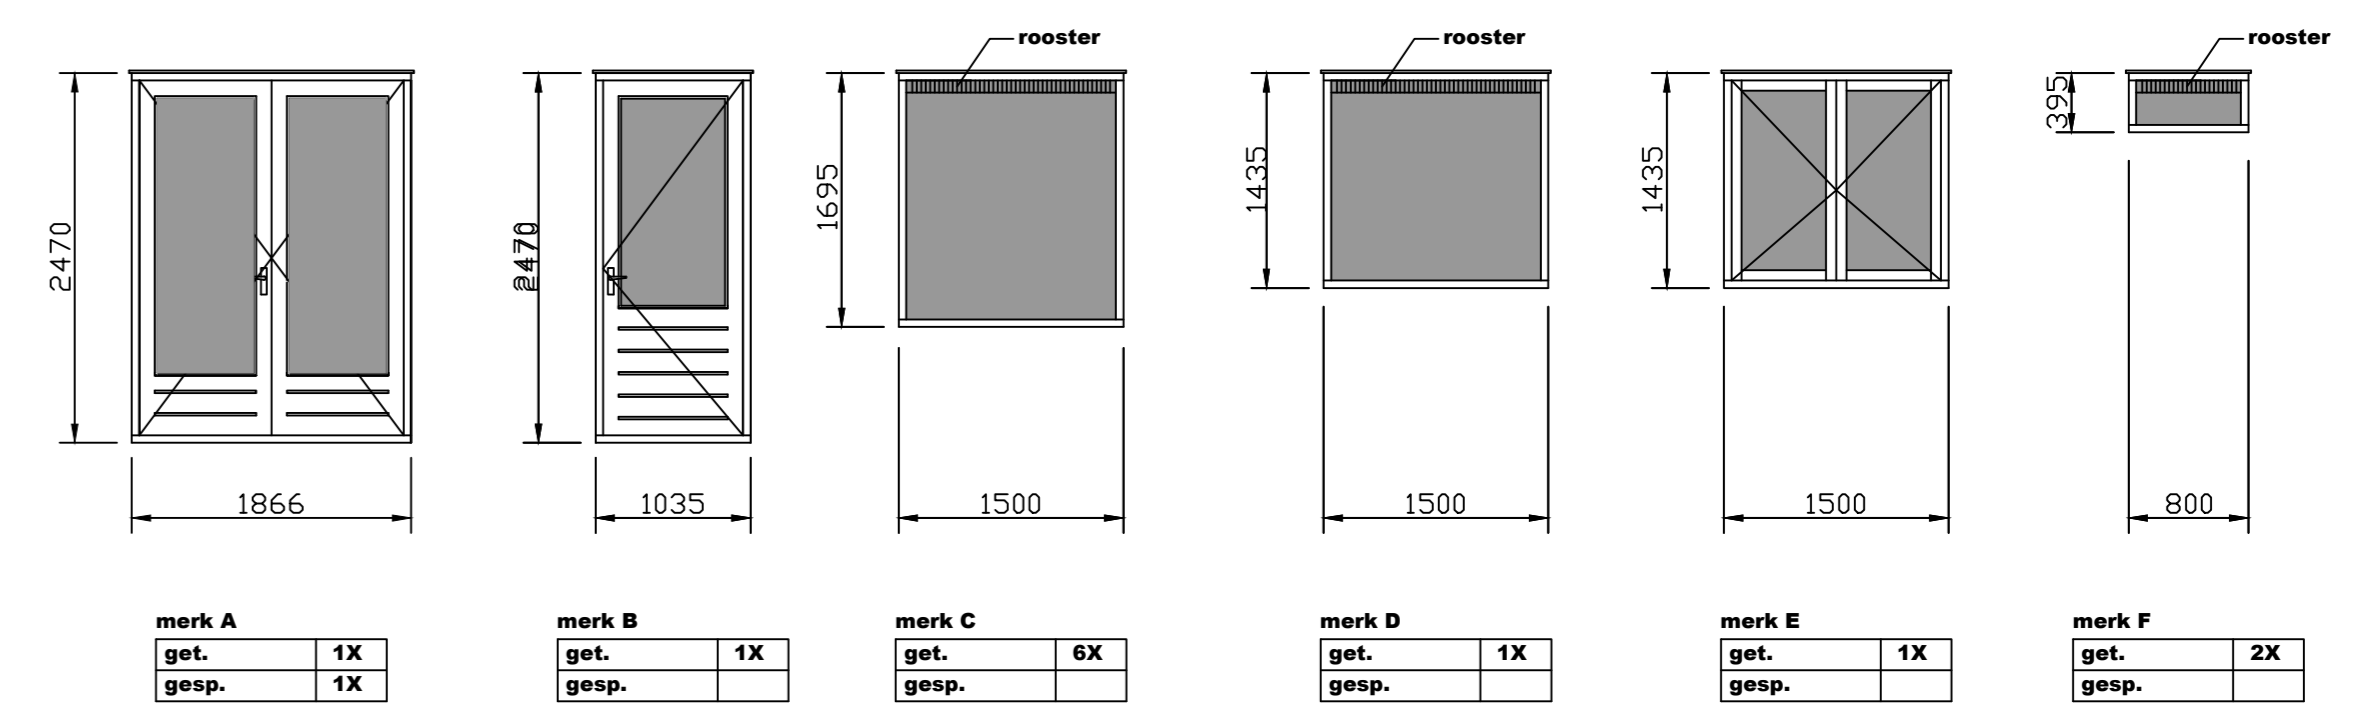

binnenkozijnen

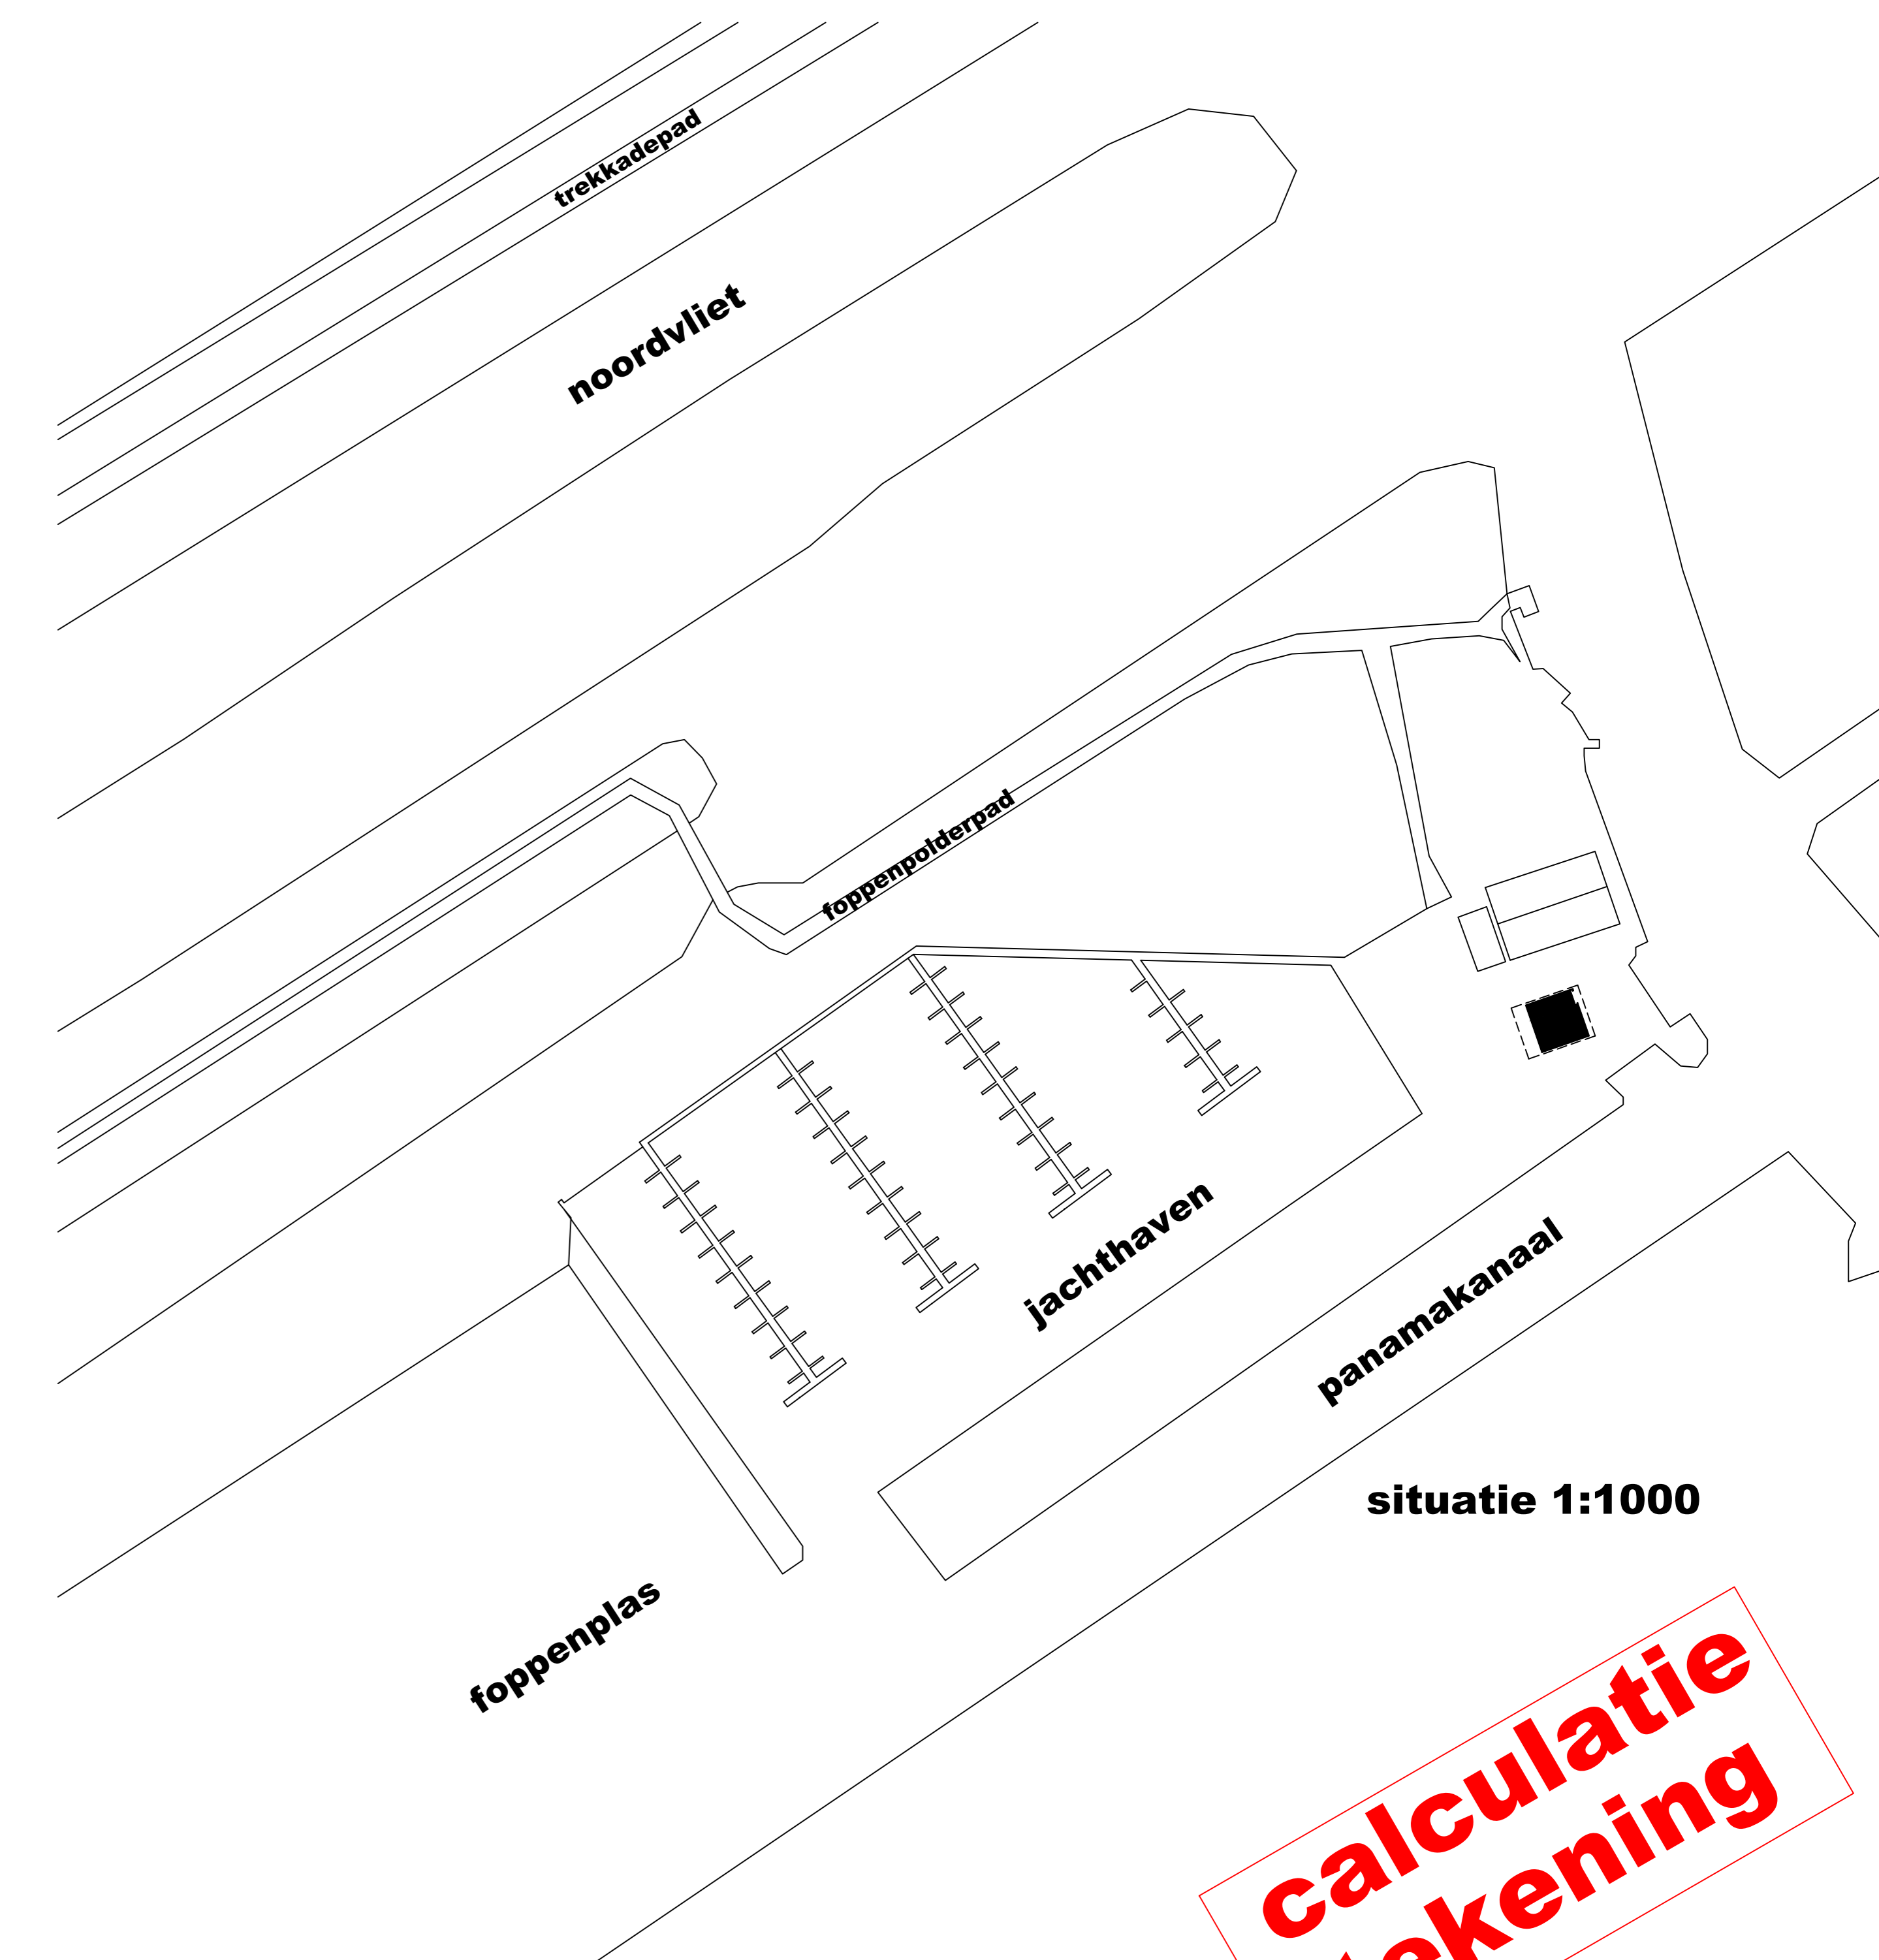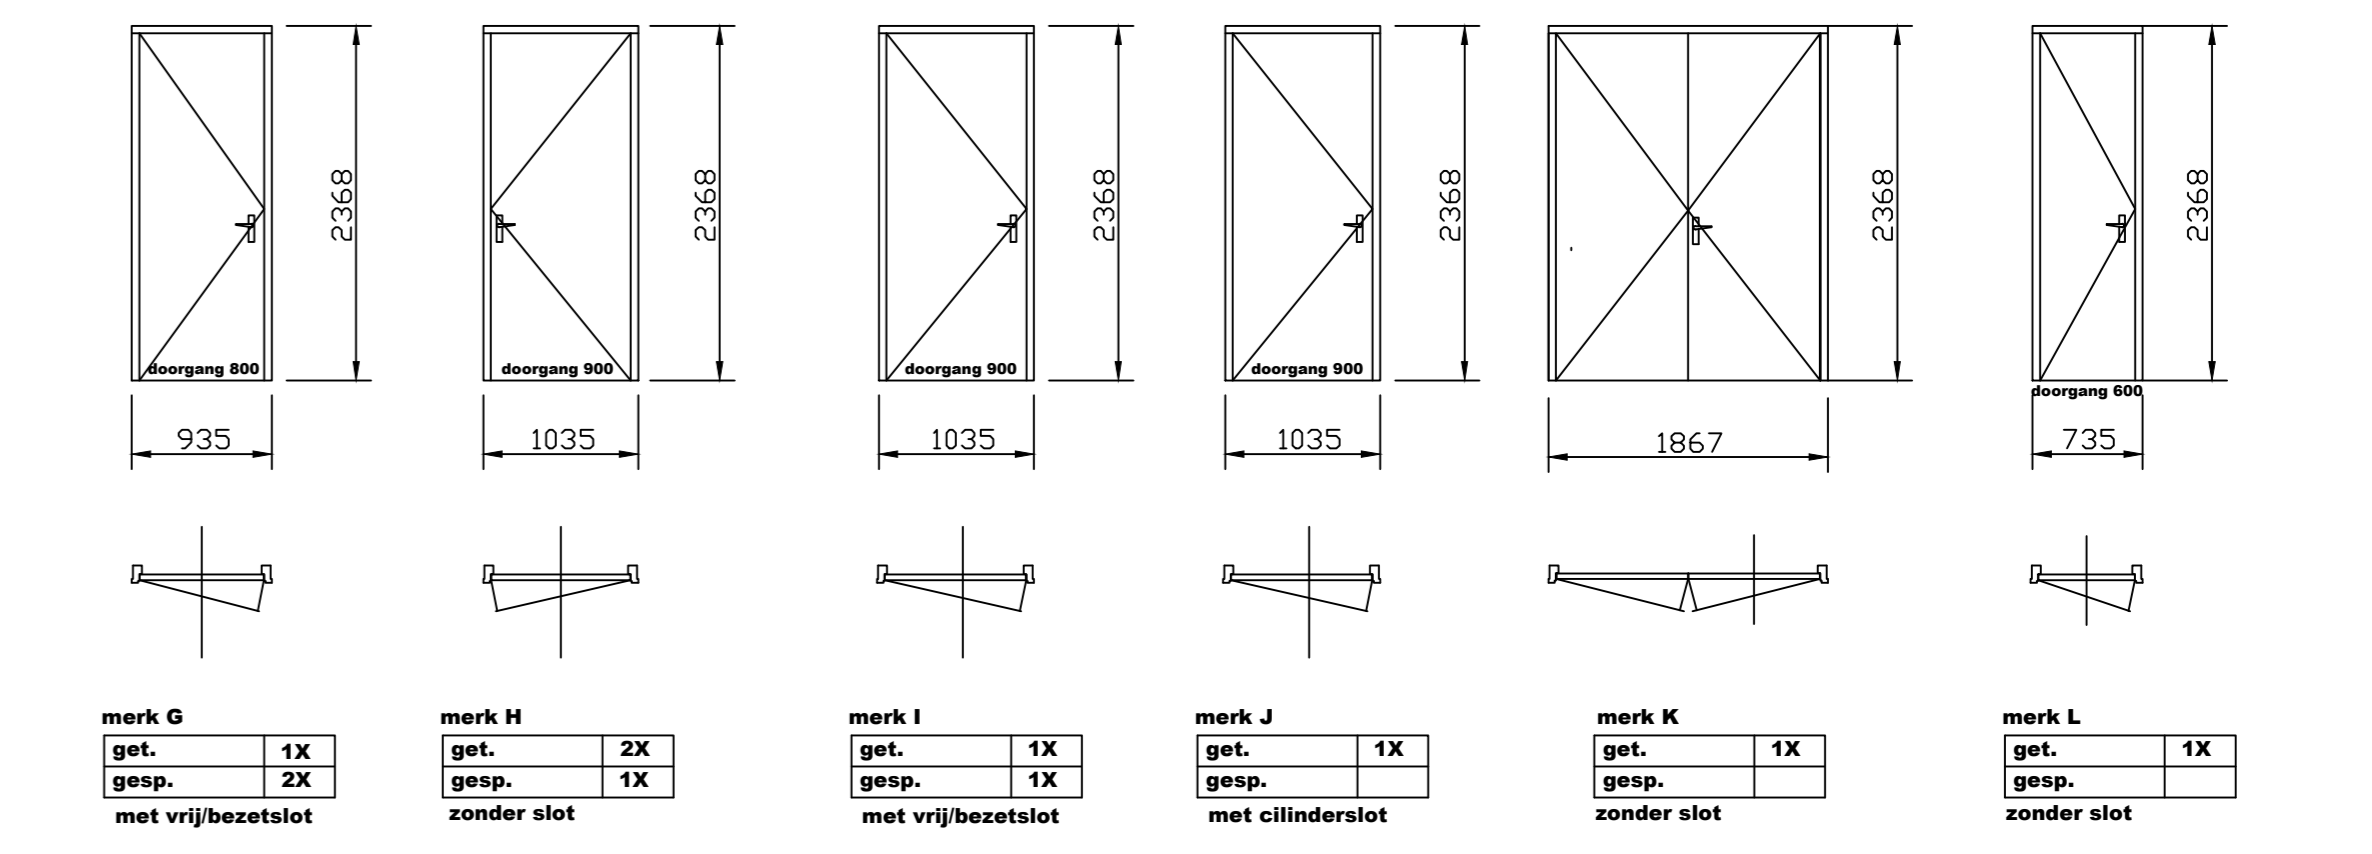

**calculatie
tekening**